




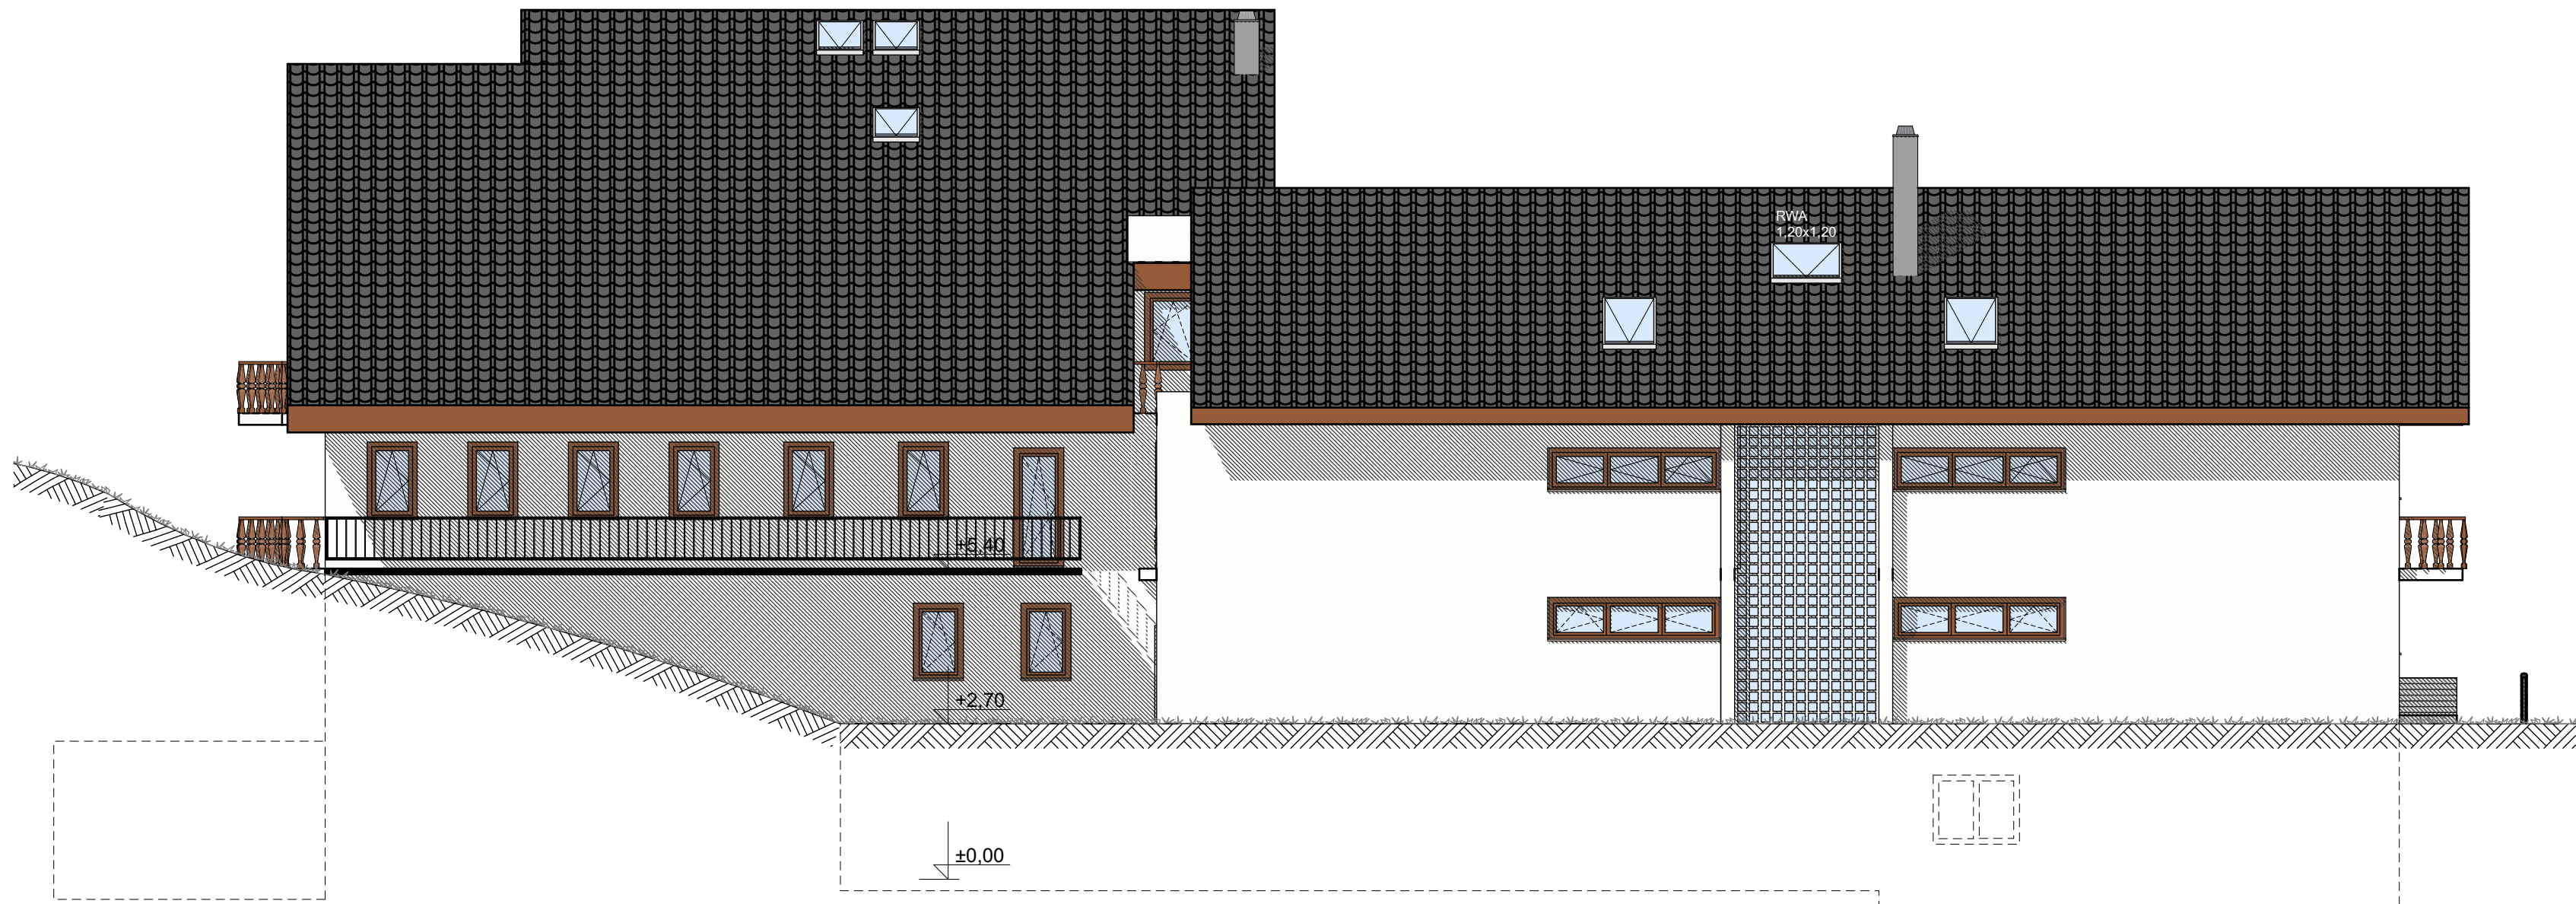


SÜDANSICHT



NORDANSICHT

LEGENDE:

ENDGÜLTIGE WANDSTÄRKEN UND DECKEN-
STÄRKEN GEMÄSS STATIK.
SÄMTLICHE MASSE SIND VOR BAUBEGINN
EIGENVERANTWÖRTLICH ZU PRÜFEN UND ZU
KONTROLLIEREN.
ALLE BRÜSTUNG - UND ÖFFNUNGSMASSE AB
OBERE KANTE DES FERTIGFUSSBODENS!
INSTALLATIONSSCHÄCHTE UND SCHLITZE SIND
VOR BAUBEGINN MIT INSTALLATIONSFIRMEN
FESTZULEGEN.
RAUCHMELDER IN ALLE SCHLAFRÄUME, WOHN-
RÄUME UND FLUREN VORSEHEN.
DIE ROLLADENKASTENHÖHE IST IM VORFELD
MIT DER FENSTERBAUFIRMA ABZUSTIMMEN.
IN JEDEM GESCHOSS UND IN JEDER WOHNUNG
MUSS EIN FENSTER (TÜR) ALS 2 RETTUNGSWEG
VORHANDEN SEIN, DESSEN MINDESTMAßE IM LICHTEN
0,90 x 1,20 M BETRAGEN. DIE BRÜSTUNGSHÖHE DARF
NICHT MEHR ALS 1,20 M ÜBER OKF LIEGEN. DAS
FENSTER (TÜR) DARF KEINEN PFOSTEN UND KEINE
ELEKTRISCHE ROLLADEN HABEN.

-  BESTAND
 ABBRUCH
 NEU

F90 A/ Bauart Brandwand 
F90 AB 

PROJEKTNUMMER: 660-17/G-001

PROJEKT:

NUTZUNGSÄNDERUNG EINER
HOTELANLAGE ZUR APARTMENTANLAGE

GRUNDSTUECK:

LAGE: STEINBÜHL 16
GEMEINDE: WIEDEN
GEMARKUNG: WIEDEN
KREIS: LÖRRACH
FLURSTUECK: 1068

BAUHERR:

HERR DENIS HEINZ
HUPPENBERGSTR. 33D
53343 WACHTBERG
Tel: 0176 284 156 35; 0175 677 55 11
DEN.HEINZ@GMX.DE

ENTWURFSVERFASSER:

AFB-BauProjekt GmbH
Dipl.Ing. Peter Kröker
Merkurweg 8
53842 Troisdorf
Tel: 02241 2329770
Fax: 02241 2329779
E-Mail: info@afb-bauprojekt.de

CAD-ZEICHN. M. KOVALENKO

PL.-STUFE: BAUGENEHMIGUNGSPLANUNG

PLANINHALT ANSICHTEN BLATT A-01.9

MAßSTAB: 1:100 DATUM: 07.04.2017

FORMAT: 420/297 A3

DIE PLANUNG BLEIBT GEISTIGES EIGENTUM DES URHEBERS.
VERVIELFÄLTIGUNG VERBOTEN. ÄNDERUNG NUR MIT GENEHMIGUNG.